





-  SANITARIOS :
-  SANITARIOS PCD/FAMILIARES
-  ESCALERA
-  PUNTO DE COLGADO 150KG
-  PUNTO DE COLGADO 300KG
-  MEDIOS DE SALIDA
-  INGRESOS
-  HIDRANTES
-  EXTINTORES



PLANTA
PABELLÓN DE EXHIBICIONES

NIVEL
PLANTA BAJA

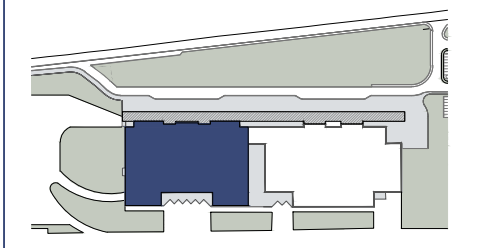ESCALA
1:500

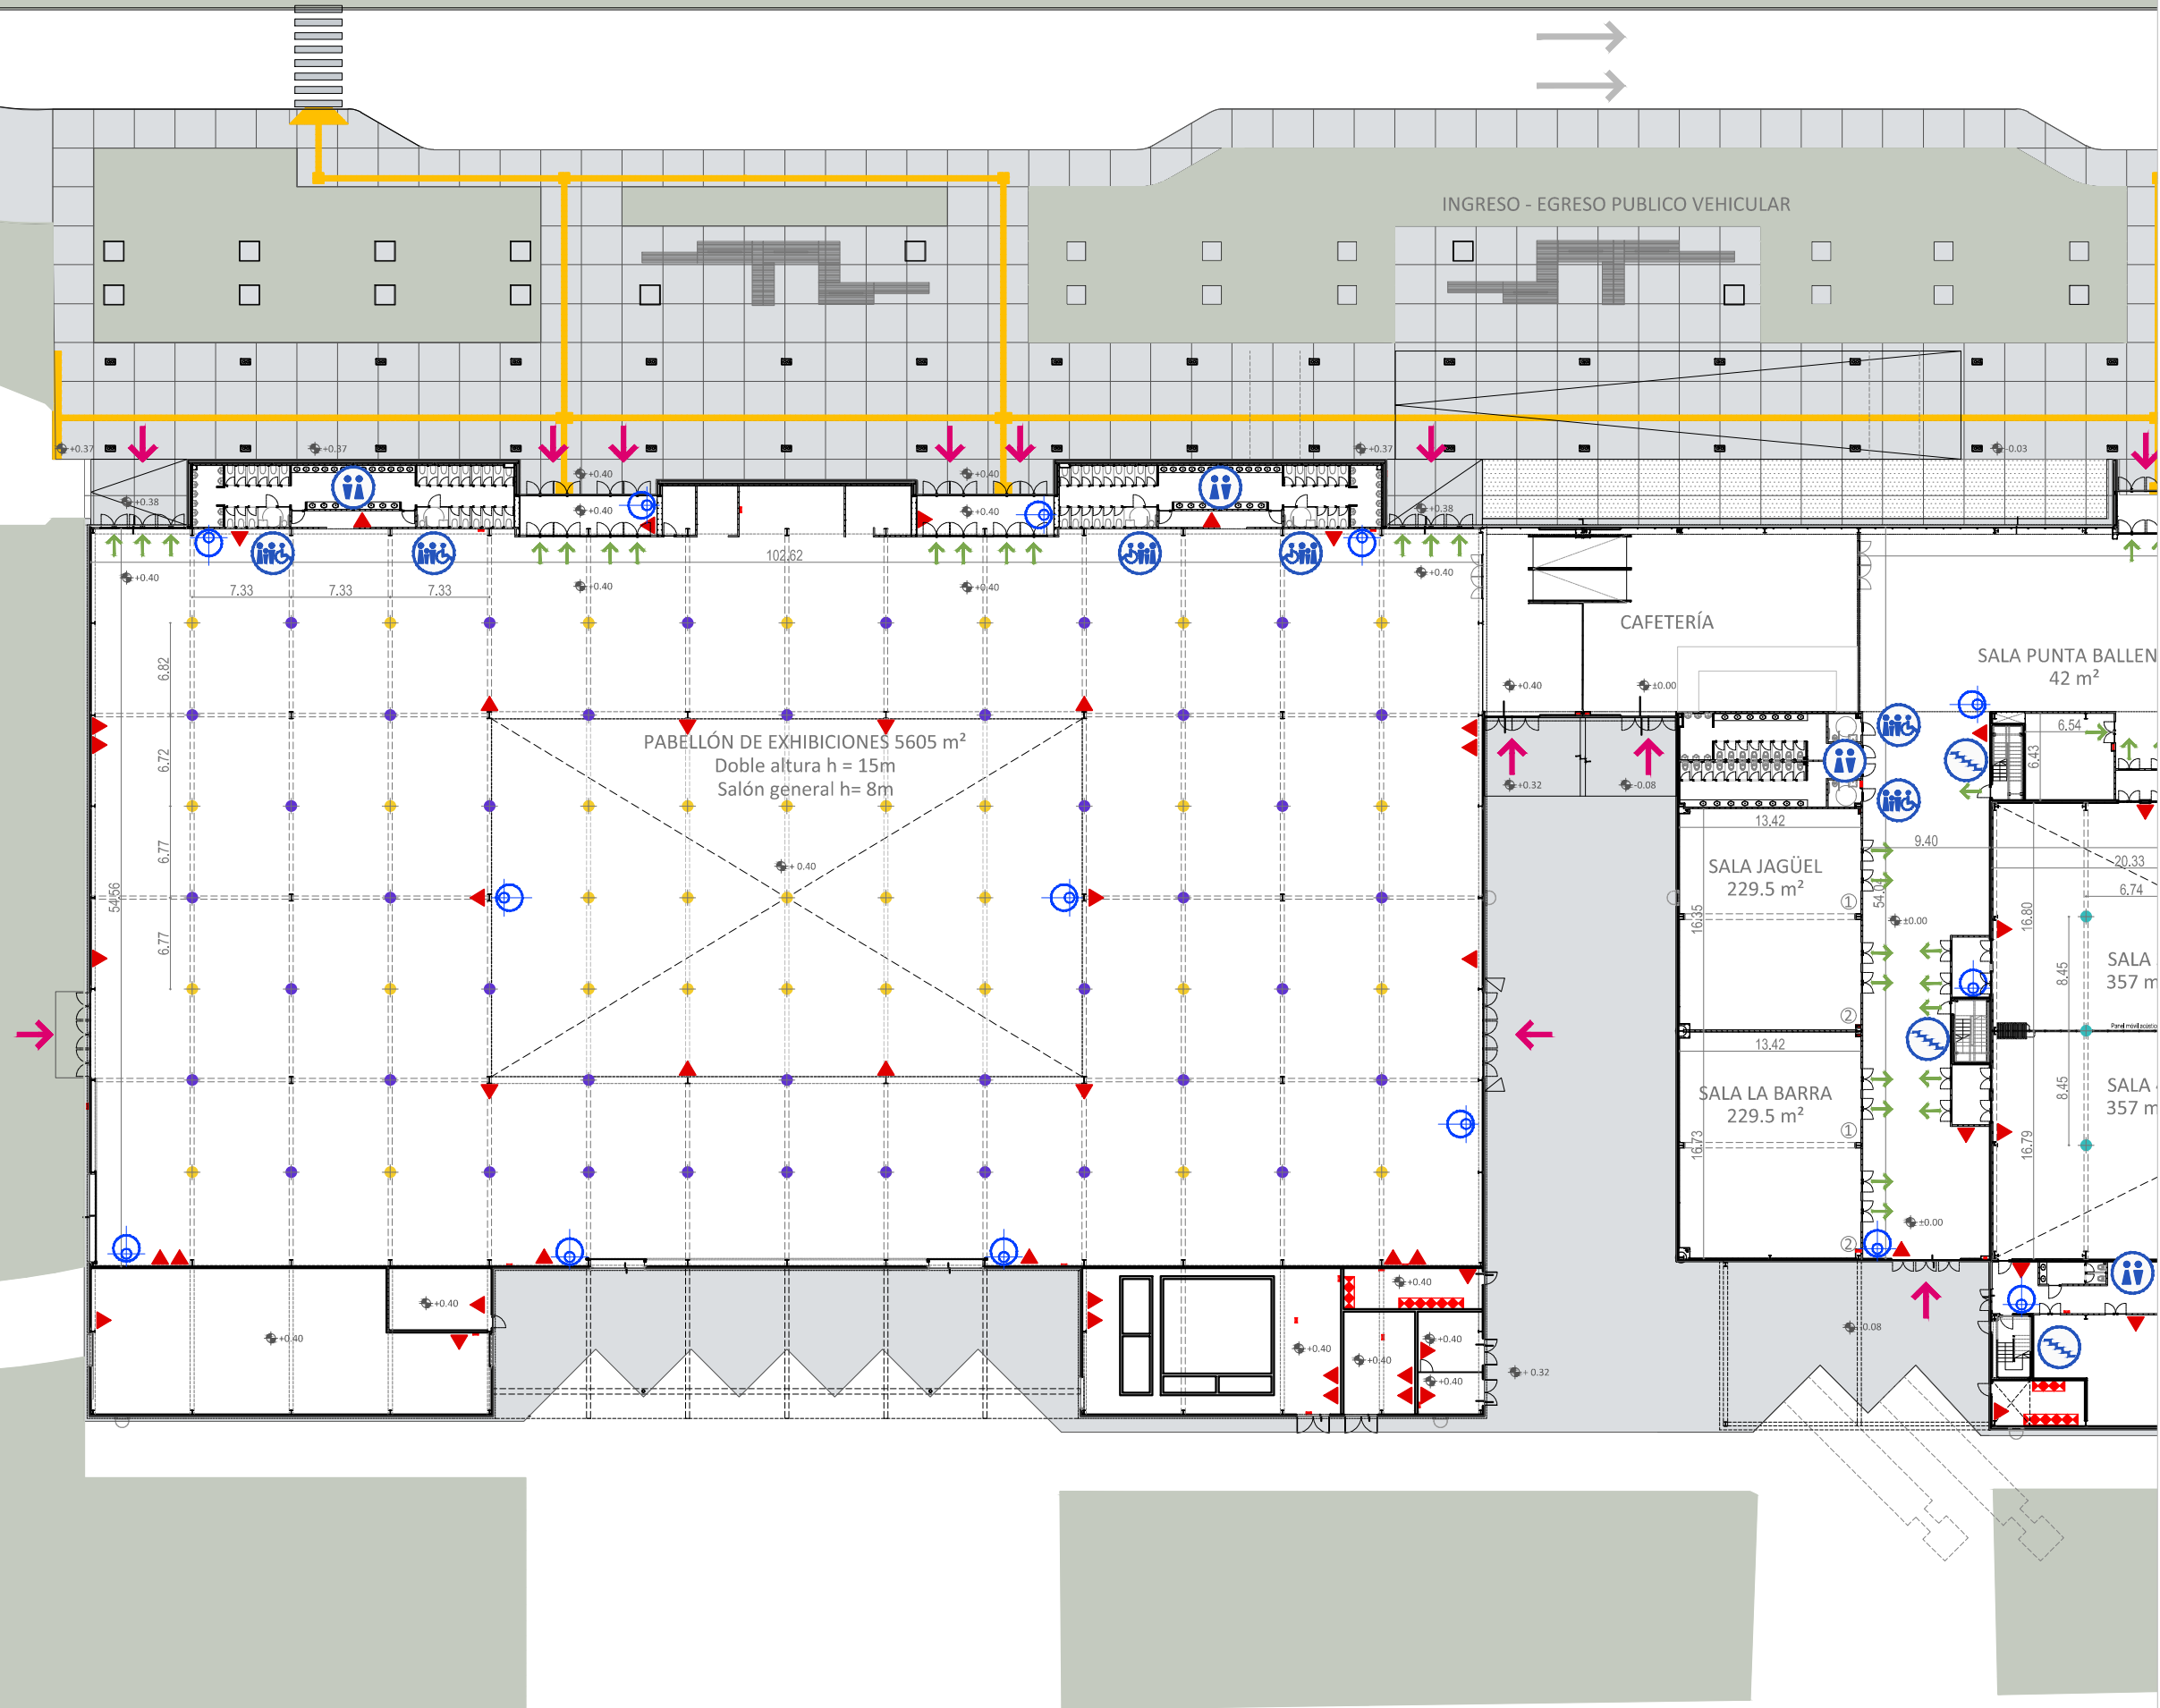

INGRESO - EGRESO PUBLICO VEHICULAR

CAFETERÍA

SALA PUNTA BALLEN
42 m²

SALA JAGÜEL
229.5 m²

SALA LA BARRA
229.5 m²

SALA
357 m²

SALA
357 m²

PABELLÓN DE EXHIBICIONES 5605 m²
Doble altura h = 15m
Salón general h = 8m

CALLE DE CARGA Y DESCARGA